


# REFUNDIDO PLAN REGULADOR COMUNAL LA FLORIDA

## PRLF - 1 EDIFICACION

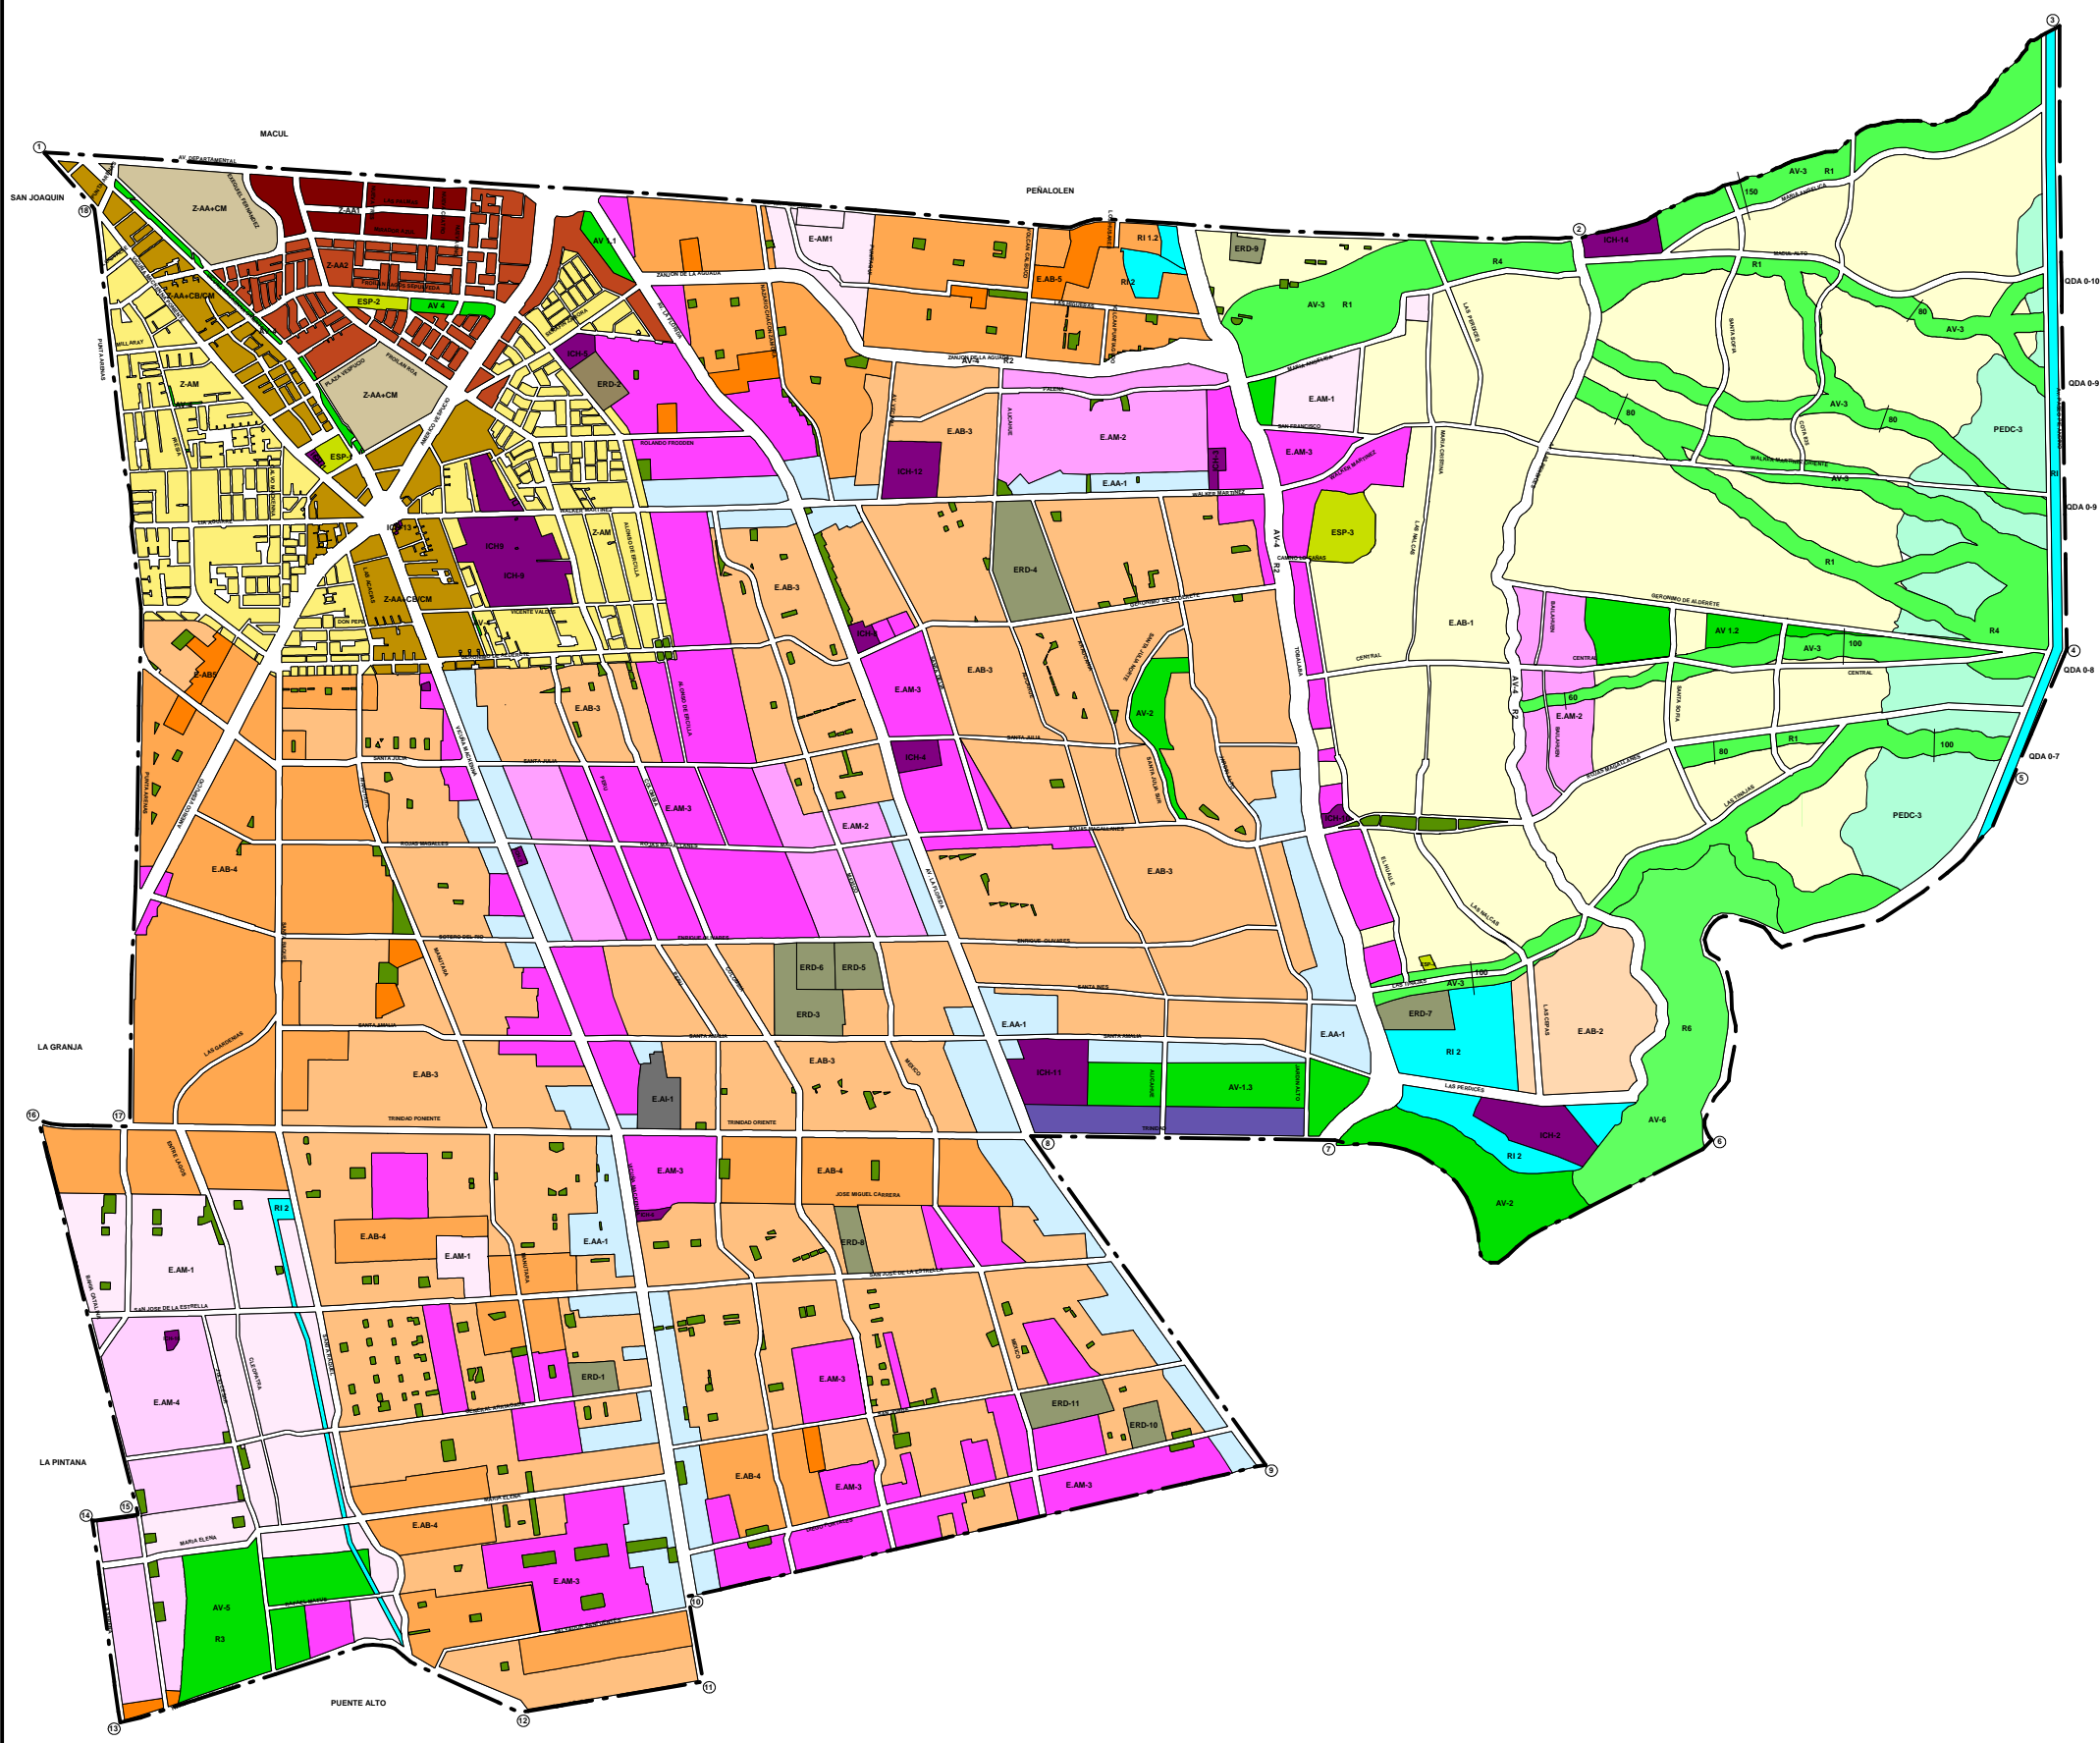

ZONAS DE EDIFICACION	ZONAS DE NORMAS CONJUNTAS
E.AB-1 EDIFICACION ASILADA DENSIDAD BAJA 1	AV ZONA DE EQUIPAMIENTO DE AREAS VERDES
E.AB-2 EDIFICACION ASILADA DENSIDAD BAJA 2	AV-1 PARQUES INTERCOMUNALES
E.AB-3 EDIFICACION ASILADA DENSIDAD BAJA 3	AV-2 CORREDORES DE AREA VERDE
E.AB-4 EDIFICACION ASILADA DENSIDAD BAJA 4	AV-3 PARQUES QUEREBACAS
E.AB-5 EDIFICACION ASILADA DENSIDAD BAJA 5	AV-4 AREAS PASADIZOS
E.AM-1 EDIFICACION ASILADA DENSIDAD MEDIA 1	AV-5 AREA VERDE EX POSICO DE ARBOS
E.AM-2 EDIFICACION ASILADA DENSIDAD MEDIA 2	AV-6 AREA VERDE EN ZONA DE FRENTE
E.AM-3 EDIFICACION ASILADA DENSIDAD MEDIA 3	ERD ZONAS DE EQUIPAMIENTO RECREACIONAL Y DEPORTIVO
E.AM-4 EDIFICACION ASILADA DENSIDAD MEDIA 4	ESP ZONAS ESPECIALES
E.AA-1 EDIFICACION ASILADA DENSIDAD ALTA 1	RI ZONA DE RESERVA DE EQUIPAMIENTO DE INFRAESTRUCTURA
E.AA-2 EDIFICACION ASILADA DENSIDAD ALTA 2	RI-1 TERMINALES RODAVIAJOS
E.AA-3 (DEROGADO) EDIFICACION ASILADA DENSIDAD ALTA 3	RI-2 EQUIPAMIENTO DE INFRAESTRUCTURA SANITARIA Y ENERGETICA
E.AA-1+CB (DEROGADO) EDIFICACION ASILADA DENSIDAD ALTA 1 MAS CONTINUIDAD BAJA	R ZONAS DE RESTRECCION
E.AA-2+CB (DEROGADO) EDIFICACION ASILADA DENSIDAD ALTA 2 MAS CONTINUIDAD BAJA	R-1 ZONAS DE RESTRECCION POR QUEBRADAS
E.AA-3+CB (DEROGADO) EDIFICACION ASILADA DENSIDAD ALTA 3 MAS CONTINUIDAD BAJA	R-2 ZONAS DE RESTRECCION POR CANALES
E.AI-1 EDIFICACION ASILADA INDUSTRIAL 1	R-3 ZONAS DE RESERVA POR DESERVIUM Y AJUSTAMIENTO DE SUELO
PEDC-3 ZONA DE PROTECCION ECOLOGICA CON DESARROLLO CONTROLADO	R-4 ZONA DE RESERVA DESARROLLO ASOCIADO A REDEFINICION DE MANA
ICH IMBIBLES DE CONSERVACION HISTORICA	R5 (DEROGADO) ZONA DE RESERVA DESARROLLO ASOCIADO A MANUAJACION RECURRENTE
PL PLANE	R6 ZONA DE RESTRECCION POR PENDIENTE

### MODIFICACION SECTOR CENTRO PRLF EDIFICACION

Z-AA1 ZONA DE TRANSICION A EDIFICACION ASILADA ALTA	Z-AA+CM ZONA DE EDIFICACION ASILADA ALTA CON CONTINUIDAD MEDIA
Z-AA2 ZONA DE EDIFICACION ASILADA ALTA	Z-AM ZONA DE EDIFICACION ASILADA DE ALTA MEDIA
Z-AA+CB/CM ZONA DE EDIFICACION ASILADA ALTA CON CONTINUIDAD BAJA Y MEDIA	ICH IMBIBLES DE CONSERVACION HISTORICA

**NOTA :**  
EL PRESENTE PLANO CORRESPONDE A REFUNDIDO DE LAS NORMAS DE EDIFICACION DEL PLAN REGULADOR COMUNAL Y SUS POSTERIORES MODIFICACIONES (MODIFICACION SECTOR CENTRO, MODIFICACION PLAN VIAL 2009 Y OTRAS INSTRUIDAS POR LA SEREMI DE VIVIENDA Y URBANISMO)