


REFUNDIDO PLAN REGULADOR COMUNAL LA FLORIDA

PRLF - 2 USOS DE SUELO

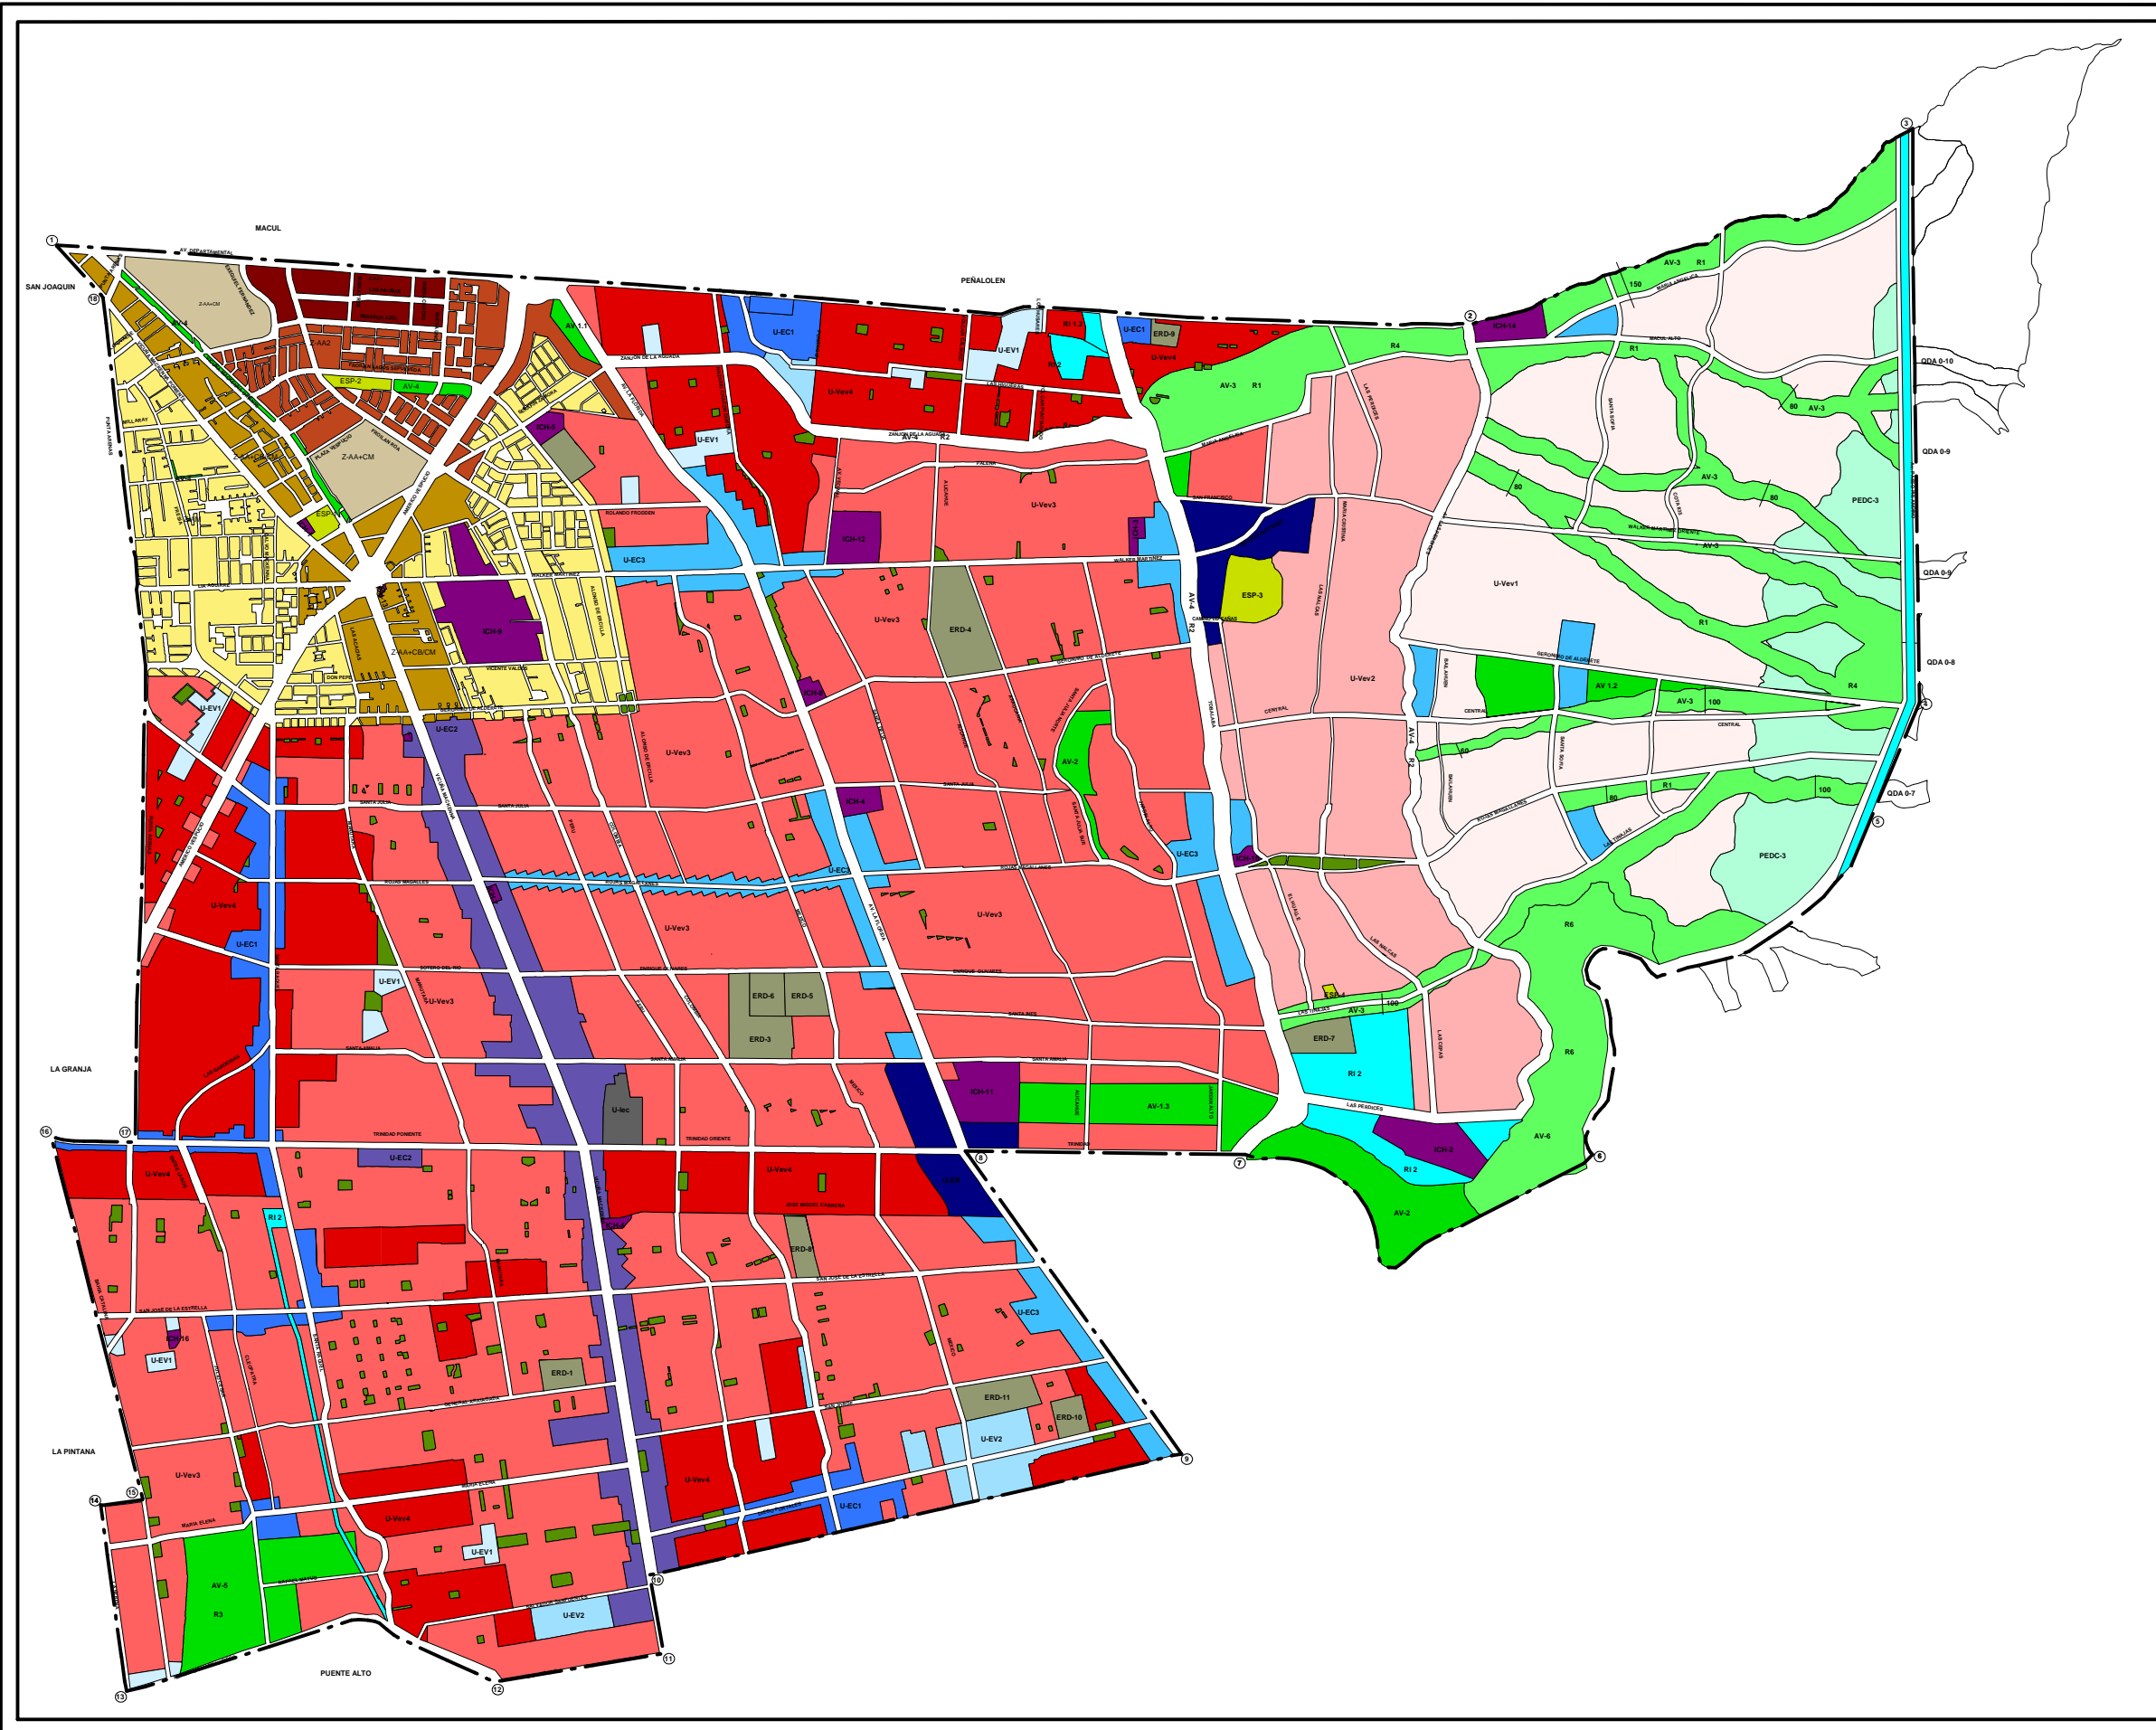

ZONAS DE USOS DE SUELO	ZONAS DE NORMAS CONJUNTAS
U-Vev 1 USO PRESENTE VIVIENDA Y EQUIPAMIENTO VECINAL 1	AV ZONA DE EQUIPAMIENTO DE ÁREAS VERDES
U-Vev 2 USO PRESENTE VIVIENDA Y EQUIPAMIENTO VECINAL 2	AV-1 PROYECTOS INTERCOMUNALES
U-Vev 3 USO PRESENTE VIVIENDA Y EQUIPAMIENTO VECINAL 3	AV-2 GENERALISTA
U-Vev 4 USO PRESENTE VIVIENDA Y EQUIPAMIENTO VECINAL 4	AV-3 PROYECTOS QUERABAS
U-EV 1 USO PRESENTE EQUIPAMIENTO VECINAL 1	AV-4 PROYECTOS PARCELES
U-EV 2 USO PRESENTE EQUIPAMIENTO VECINAL 2	AV-5 ÁREA VERDE EN POCOS DE ÁRBOLES
U-EC 1 USO PRESENTE EQUIPAMIENTO COMunal 1	AV-6 ÁREA VERDE EN ZONA DE PENDIENTE
U-EC 2 USO PRESENTE EQUIPAMIENTO COMunal 2	ERD ZONAS DE EQUIPAMIENTO RECREACIONAL Y DEPORTIVO
U-EC 3 USO PRESENTE EQUIPAMIENTO COMunal 3	ESP ZONAS ESPECIALES
U-ER USO PRESENTE EQUIPAMIENTO INTERCOMUNAL Y/O METROPOLITANO	RI ZONA DE RESERVA DE EQUIPAMIENTO DE INFRAESTRUCTURA
U-Iec USO PRESENTE INDUSTRIAL INDEPENDIENTE Y EQUIPAMIENTO COMunal	RI-1 TERMINALES RECORRIDOS
	R ZONAS DE RESTRICCIÓN
LIMITE COMUNAL	R-1 ZONAS DE RESTRICCIÓN POR QUERABAS
LIMITE URBANO	R-2 ZONAS DE RESTRICCIÓN POR CALLES
COTA 900	R-3 ZONA DE RESERVA POR DERRAMBE Y GOBIERNO DE SUELO
	R-4 ZONA DE RESERVA DEPENDIENTE ASOCIADO A REDUCCIÓN EN VAGA
	RS (DEROGADO) ZONA DE RESERVA DEPENDIENTE ASOCIADO A REDUCCIÓN RECURRENTES
	RS ZONA DE RESTRICCIÓN POR PENDIENTE
	PEDC-3 ZONA DE PROTECCIÓN ECOLÓGICA CON DESARROLLO CONTROLADO
	ICH HABITAJES DE CONSERVACIÓN HISTÓRICA
	PL PLUGS

MODIFICACIÓN SECTOR CENTRO PRLF EDIFICACIÓN

Z-AA1 ZONA DE TRANSICIÓN A EDIFICACIÓN MEDIANA ALTA	Z-AA+CM ZONA DE EDIFICACIÓN MEDIANA ALTA CON CONTINUIDAD MEDIAL Y EQUIPAMIENTO COMunal
Z-AA2 ZONA DE EDIFICACIÓN MEDIANA ALTA	Z-AM
Z-AA+CB/CM ZONA DE EDIFICACIÓN MEDIANA ALTA CON CONTINUIDAD MEDIAL Y REDIDA	ICH HABITAJES DE CONSERVACIÓN HISTÓRICA

NOTA:
EL PRESENTE PLANO CORRESPONDE A REFUNDIDO DE LOS USOS DE SUELO DEL PLAN REGULADOR COMUNAL Y SUS POSTERIORES MODIFICACIONES (MODIFICACION SECTOR CENTRO, MODIFICACION PLAN VIAL 2009 Y OTRAS INSTRUIDAS POR LA SEREMI DE VIVIENDA Y URBANISMO).